


IZMJENE I DOPUNE PROSTORNOG PLANA UREĐENJA OPĆINE LOVREĆ

IZVOD IZ PROSTORNOG PLANA
SPLITSKO - DALMATINSKE ŽUPANIJE

2.1. CESTOVNI PROMET

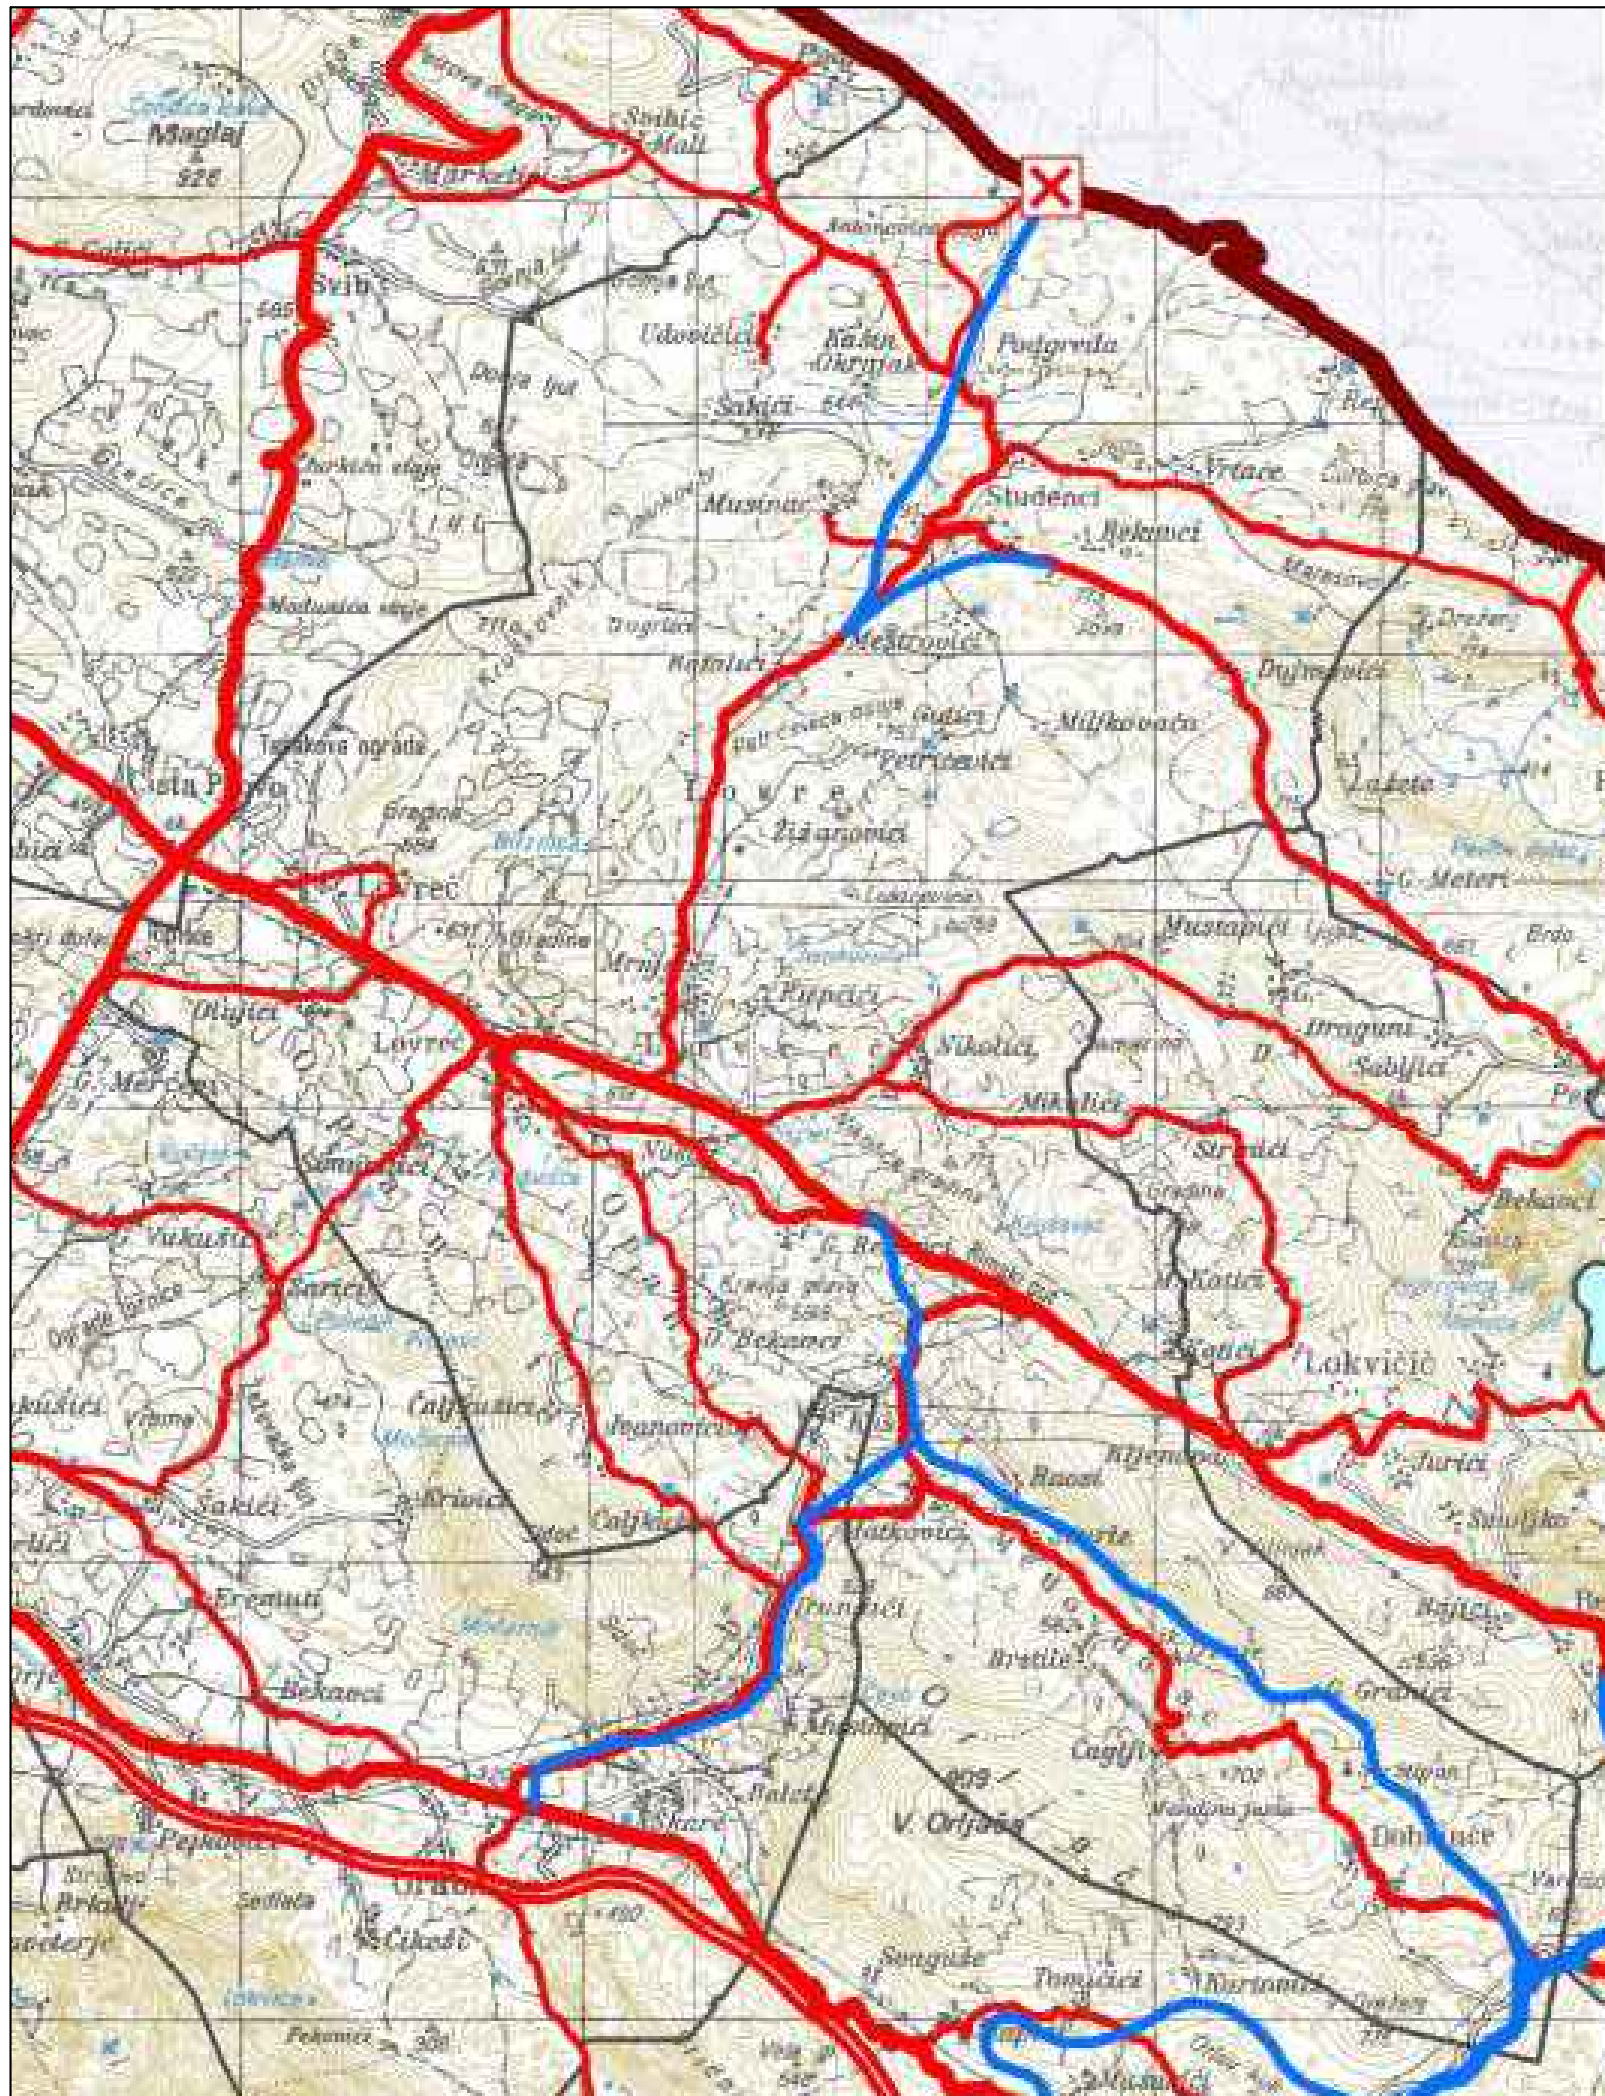

SPLITSKO-DALMATINSKA ŽUPANIJA

**IZMJENE I DOPUNE PROSTORNOG PLANA
SPLITSKO-DALMATINSKE ŽUPANIJE**

**Kartografski prikaz :
2. INFRASTRUKTURNI SUSTAVI
2.1. CESTOVNI PROMET**

M = 1 : 100 000

STUDENI 2021. GOD.

TUMAČ PLANSKOG ZNAKOVLJA :

GRANICE			
Teritorijalne i statističke granice			
	Državna granica		
	Županijska granica		
	Gradska/općinska granica		
PROMET			
Cestovni promet			
Javne ceste			
	Postojeće		Planirane
	Državna cesta - autocesta		Državna cesta - brza cesta
	Državna cesta - brza cesta		Državna cesta
	Državna cesta		Ostale ceste
	Županijska cesta		Alternativni koridor
	Lokalna cesta		Uređenje i rekonstrukcija ceste
	Čvorište na autocesti		Cestovna građevina - most
	Granični cestovni prijelaz		Cestovna građevina - tunel
			Čvorište na autocesti

Splitsko-dalmatinska županija	
Naziv prostornog plana: III. Izmjene i dopune Prostornog plana Splitsko-dalmatinske županije (“Službeni glasnik Splitsko-dalmatinske županije” broj 1/03, 8/04, 5/05, 5/06, 13/07, 8/13, 14/7/15)	
Naziv kartografskog prikaza: Cestovni promet	
Broj kartografskog prikaza: 2.1.	Mjerilo kartografskog prikaza: 1:100 000
Odluka o izradi Izmjena i dopuna PPSDŽ-a: “Službeni glasnik SDŽ”, broj 63/18	Odluka Županijske skupštine o donošenju Plana: “Službeni glasnik SDŽ”, broj 154/21
Objava javne rasprave: - “Službeni glasnik SDŽ”, broj 149/19 od 08.11.2019. - mrežna stranica SDŽ od 08.11.2019. - mrežna stranica MOPU od 08.11.2019. - “Slobodna Dalmacija” od 11.11.2019.	Javni uvid održan: 14.11.2019. - 16.12.2019.
Objava ponovne javne rasprave: - “Službeni glasnik SDŽ”, broj 94/20 od 14.09.2020. - mrežna stranica SDŽ od 23.09.2020. - mrežna stranica MOPU od 21.09.2020. - “Slobodna Dalmacija” od 23.09.2020.	Javni uvid održan: 29.09.2020. - 13.10.2020.
Pečat tijela odgovornog za provođenje javnih rasprava: 	Odgovorna osoba za provođenje javnih rasprava: Mario Radevenjić, dipl.ing.građ.
Suglasnost na plani prema članku 108. Zakona o prostornom uređenju (NN 153/13, 65/17, 114/18, 39/19, 98/19) Ministarstva prostornoga uređenja, graditeljstva i državne imovine Klasa: 350-02/21-11/3 Ur.broj: 351-06-1-2-21-9 Datum: 30. lipnja 2021.	
Pravna osoba koja je izradila Plan:	JAVNA USTANOVA ZAVOD ZA PROSTORNO UREĐENJE SPLITSKO-DALMATINSKE ŽUPANIJE
Pečat pravne osobe koja je izradila Plan: 	Odgovorni vjeveritelj izrade Plana: Niko Mrčić, dipl.ing.arh.
Koordinator izrade Plana: Petar Matković, dipl.ing.arh.	PETAR MATKOVIĆ dipl.ing.arh. Ovlašten arhitekt URBANIST A-U 146
Stručni tim u izradi Plana: Niko Mrčić, dipl.ing.arh. - ravnatelj Petar Matković, dipl.ing.arh. Nora Nikšić, dipl.ing.arh. Luca Ninčević, mag.ing.arh.	Zoran Botić, dipl.ing.građ. Hrvoje Lukšić, mag.prav. Rid Ruščić, oec. jav. up. Darko Rom, ing.el.
Pečat županijske skupštine: 	Predsjednik županijske skupštine: Mate Šimundić, prof.
Istovjetnost ovog prostornog plana s izvornikom ovjerava:	Pečat nositelja izrade: