


IZMJENE I DOPUNE PROSTORNOG PLANA UREĐENJA OPĆINE LOVREĆ

IZVOD IZ PROSTORNOG PLANA
SPLITSKO - DALMATINSKE ŽUPANIJE

2.4. POŠTA I TELEKOMUNIKACIJE

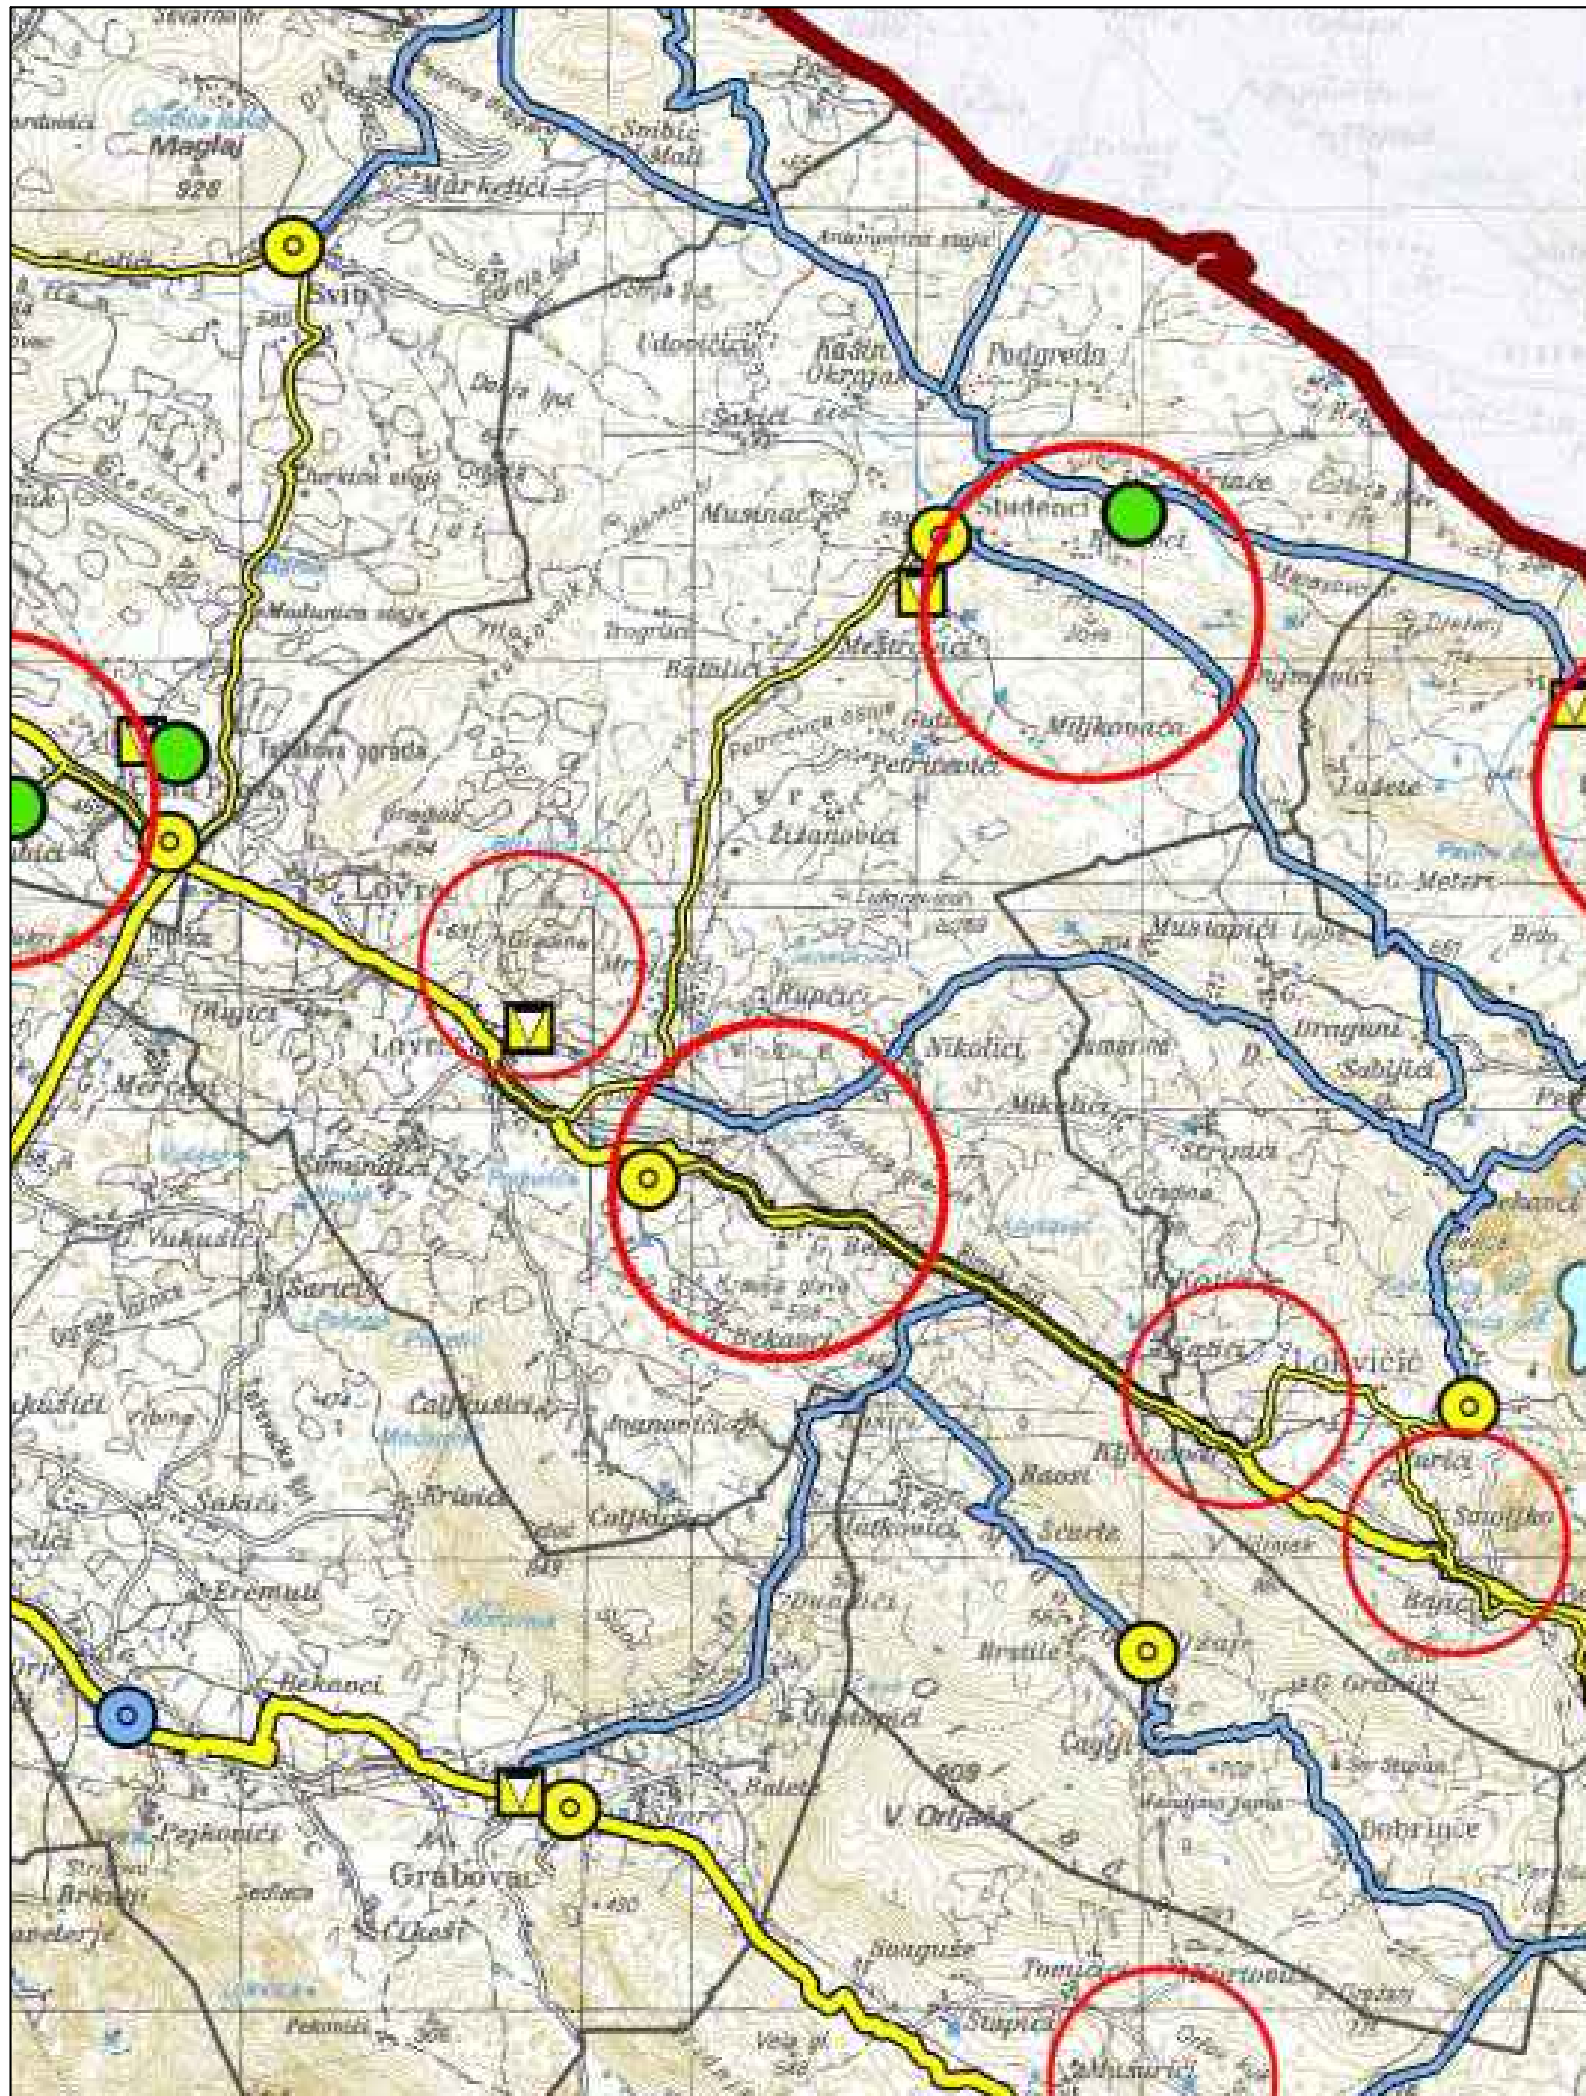

SPLITSKO-DALMATINSKA ŽUPANIJA

IZMJENE I DOPUNE PROSTORNOG PLANA SPLITSKO-DALMATINSKE ŽUPANIJE

Kartografski prikaz :
2. INFRASTRUKTURNI SUSTAVI
2.4. POŠTA I TELEKOMUNIKACIJE

M = 1 : 100 000

STUDENI 2021. GOD.

TUMAČ PLANSKOG ZNAKOVLJA :

- GRANICE**
Teritorijalne i statističke granice
- Državna granica
 - Županijska granica
 - Gradska/općinska granica

- POŠTA I TELEKOMUNIKACIJE**
Pošta
- Glavni poštanski centar
 - Poštanski centar
 - Jedinica poštanske mreže

- Javne telekomunikacije u nepokretnoj mreži**
- Područna centrala
 - Područna centrala - planirana

- Vodovi i kanali**
- EKI međunarodnog značaja
 - EKI lokalnog značaja
 - EKI planirana

- JAVNE TELEKOMUNIKACIJE U POKRETNJ MREŽI**
Samostojeci stupovi
- Aktivna lokacija
 - Planirana lokacija
 - Kontrolna mjerna postaja

- Radio i TV sustav veza**
- TV odašiljač
 - Ostali TV odašiljači, TV pretvarači i FM odašiljači

Splitsko-dalmatinska županija	
Naziv prostornog plana: III. Izmjene i dopune Prostornog plana Splitsko-dalmatinske županije („Službeni glasnik Splitsko-dalmatinske županije“ broj 1/03, 8/04, 5/05, 5/06, 13/07, 9/13, 14/15)	
Naziv kartografskog prikaza: Pošta i telekomunikacije	
Broj kartografskog prikaza: 2.4.	Mjerilo kartografskog prikaza: 1:100 000
Odluka o izradi Izmjena i dopuna PPSDŽ-a: „Službeni glasnik SDŽ“, broj 63/18	Odluka Županijske skupštine o donošenju Plana: „Službeni glasnik SDŽ“, broj 154/21
Objava javne rasprave: - „Službeni glasnik SDŽ“ broj 148/19 od 06.11.2019. - mrežna stranica MOPU od 08.11.2019. - „Slobodna Dalmacija“ od 11.11.2019.	Javni uvid održan: 14.11.2019. - 16.12.2019.
Objava ponovne javne rasprave: - „Službeni glasnik SDŽ“ broj 84/20 od 14.09.2020. - mrežna stranica SDŽ od 23.09.2020. - mrežna stranica MPOI od 21.09.2020. - „Slobodna Dalmacija“ od 23.09.2020.	Javni uvid održan: 29.09.2020. - 13.10.2020.
Pečat tijela odgovornog za provođenje javnih rasprava:	Odgovorna osoba za provođenje javnih rasprava: Mario Radevenjić, dipl.ing.grad.
Suglasnost na planiranih glavnih: 108. Zakona o prostornom uređenju (NN 153/13, 65/17, 114/18, 39/19, 98/19) Ministarstva prostornog uređenja, graditeljstva i državne imovine. Klasa: 350-02/21-11/3 Ur. broj: 351-06-1-2-21-9 Datum: 30. lipnja 2021.	
Pravna osoba koja je izradila Plan:	JAVNA USTANOVA ZAVOD ZA PROSTORNO UREĐENJE SPLITSKO-DALMATINSKE ŽUPANIJE
Pečat pravne osobe koja je izradila Plan:	Odgovorni voditelj izrade Plana: Niko Mrčić, dipl.ing.arch.
Koordinator izrade Plana: Petar Matković, dipl.ing.arch.	PETAR MATKOVIĆ dipl.ing.arch. OBLASTNI ARHITEKT URBIVEST A-U 28
Stručni tim u izradi Plana: Niko Mrčić, dipl.ing.arch. - ravnatelj Petar Matković, dipl.ing.arch. Nora Nikšić, dipl.ing.arch. Luca Ninčević, mag.ing.arch.	Zoran Botić, dipl.ing.grad. Hrvoje Lukšić, mag.prav. Rid Ruščić, oec. Zdravko Grčić, bcc.jav.up. Darko Rom, ing.el.
Pečat Županijske skupštine:	Predsjednik Županijske skupštine: Mate Šimundić, prof.
Istovjetnost ovog prostornog plana s izvornikom ovjerava:	Pečat nositelja izrade: