


IZMJENE I DOPUNE PROSTORNOG PLANA UREĐENJA OPĆINE LOVREĆ

IZVOD IZ PROSTORNOG PLANA
SPLITSKO - DALMATINSKE ŽUPANIJE

3.2.1. PODRUČJA POSEBNIH OGRANIČENJA U KORIŠTENJU

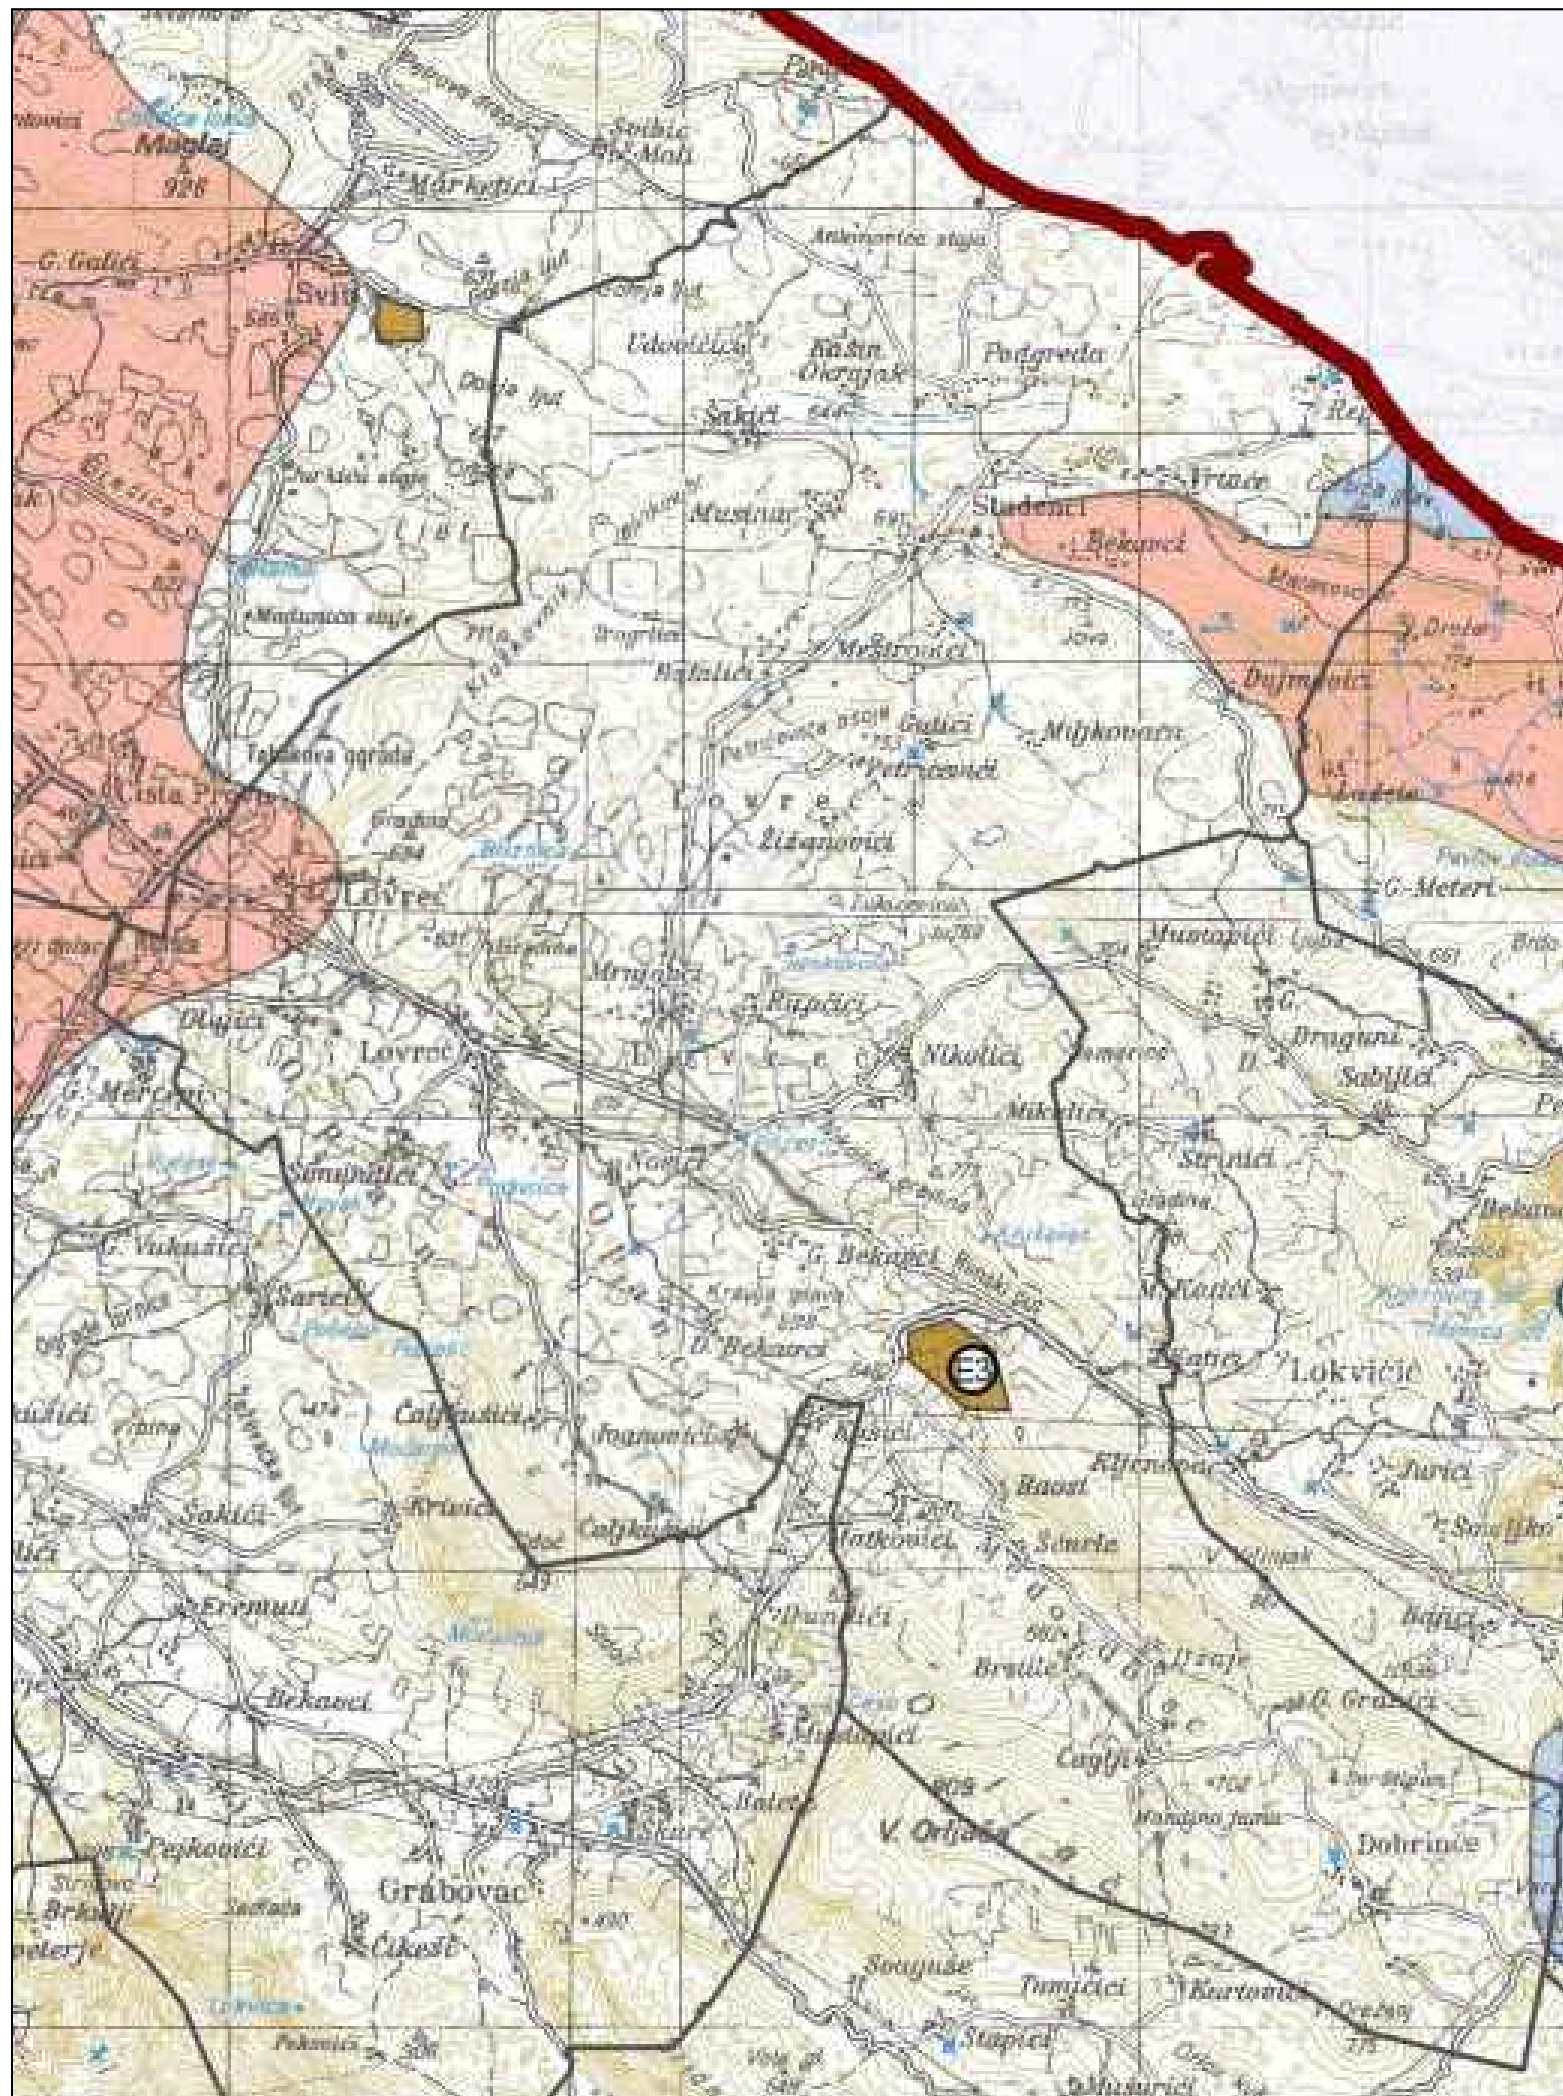

SPLITSKO-DALMATINSKA ŽUPANIJA

IZMJENE I DOPUNE PROSTORNOG PLANA SPLITSKO-DALMATINSKE ŽUPANIJE

Kartografski prikaz :
**3. UVJETI KORIŠTENJA, UREĐENJA
I ZAŠTITE PROSTORA**
3.2.1. PODRUČJA POSEBNIH OGRANIČENJA U KORIŠTENJU

M = 1 : 100 000

STUDENI 2021. GOD.

TUMAČ PLANSKOG ZNAKOVLJA :

- GRANICE**
Teritorijalne i statističke granice
- Državna granica
 - Županijska granica
 - Gradska/općinska granica
 - Granice prostora ograničenja u ZOP-u

- UVJETI KORIŠTENJA**
Područja posebnih ograničenja u korištenju
- Tlo
- Istražni prostor mineralne sirovine
 - Eksploatacijsko polje
- Vode
- Vodozaštitno područje
 - II. zona sanitarne zaštite
 - III. zona sanitarne zaštite
 - IV. zona sanitarne zaštite
 - Izvoriste

Splitsko-dalmatinska županija	
Naziv prostornog plana: III. Izmjene i dopune Prostornog plana Splitsko-dalmatinske županije (*Službeni glasnik Splitsko-dalmatinske županije* broj 1/03, 8/04, 5/05, 5/06, 13/07, 9/13, 14/15)	
Naziv kartografskog prikaza: Područja posebnih ograničenja u korištenju	
Broj kartografskog prikaza: 3.2.1.	Mjerilo kartografskog prikaza: 1:100 000
Odluka o izradi Izmjena i dopuna PPSDŽ-a: "Službeni glasnik SDŽ", broj 63/18	Odluka Županijske skupštine o donošenju Plana: "Službeni glasnik SDŽ", broj 154/21
Objava javne rasprave: - "Službeni glasnik SDŽ", broj 148/19 od 06.11.2019. - mrežna stranica SDŽ od 08.11.2019. - mrežna stranica MOPU od 08.11.2019. - "Slobodna Dalmacija" od 11.11.2019.	Javni uvid održan: 14.11.2019. - 16.12.2019.
Objava ponovne javne rasprave: - "Službeni glasnik SDŽ", broj 84/20 od 14.09.2020. - mrežna stranica SDŽ od 23.09.2020. - mrežna stranica MOPU od 21.09.2020. - "Slobodna Dalmacija" od 23.09.2020.	Javni uvid održan: 29.09.2020. - 13.10.2020.
Pečat tijela odgovornog za provođenje javnih rasprava	Odgovorna osoba za provođenje javnih rasprava: Mario Radevenjić, dipl.ing.grad.
Suglasnost na plani prema članku 108. Zakona o prostornom uređenju (NN 153/13, 65/17, 114/18, 39/19, 98/19) Ministarstva prostornog uređenja, graditeljstva i državne imovine Klasa: 350-02/21-11/3 Ur.broj: 351-06-1-2-21-9 Datum: 30. lipnja 2021.	
Pravna osoba koja je izradila Plan:	JAVNA USTANOVA ZAVOD ZA PROSTORNO UREĐENJE SPLITSKO-DALMATINSKE ŽUPANIJE
Pečat pravne osobe koja je izradila Plan:	Odgovorni voditelj izrade Plana: Niko Mrčić, dipl. ing. arh.
Koordinator izrade Plana: Petar Matković, dipl. ing. arh.	ODOVJERNI VODITELJ IZRADE PLANA PETAR MATKOVIĆ DIPLOMATSKI INŽINJER ARHITEKTURE ARH. 4/18
Stručni tim u izradi Plana: Niko Mrčić, dipl. ing. arh. - ravnatelj Petar Matković, dipl. ing. arh. Nora Nikšić, dipl. ing. arh. Luca Ninčević, mag.ing. arch.	Zoran Botić, dipl. ing. grad. Hrvoje Lukšić, mag. prav. Rid Ruščić, oec. Zdravko Grčić, bcc. jav. up. Darko Rom, ing. el.
Pečat županijske skupštine	Predsjednik županijske skupštine: Mate Šimundić, prof.
Istovjetnost ovog prostornog plana s izvornikom ovjerava:	Pečat nositelja izrade: