


# IZMJENE I DOPUNE PROSTORNOG PLANA UREĐENJA OPĆINE LOVREČ

IZVOD IZ PROSTORNOG PLANA  
SPLITSKO - DALMATINSKE ŽUPANIJE

## 3.3. EKOLOŠKA MREŽA

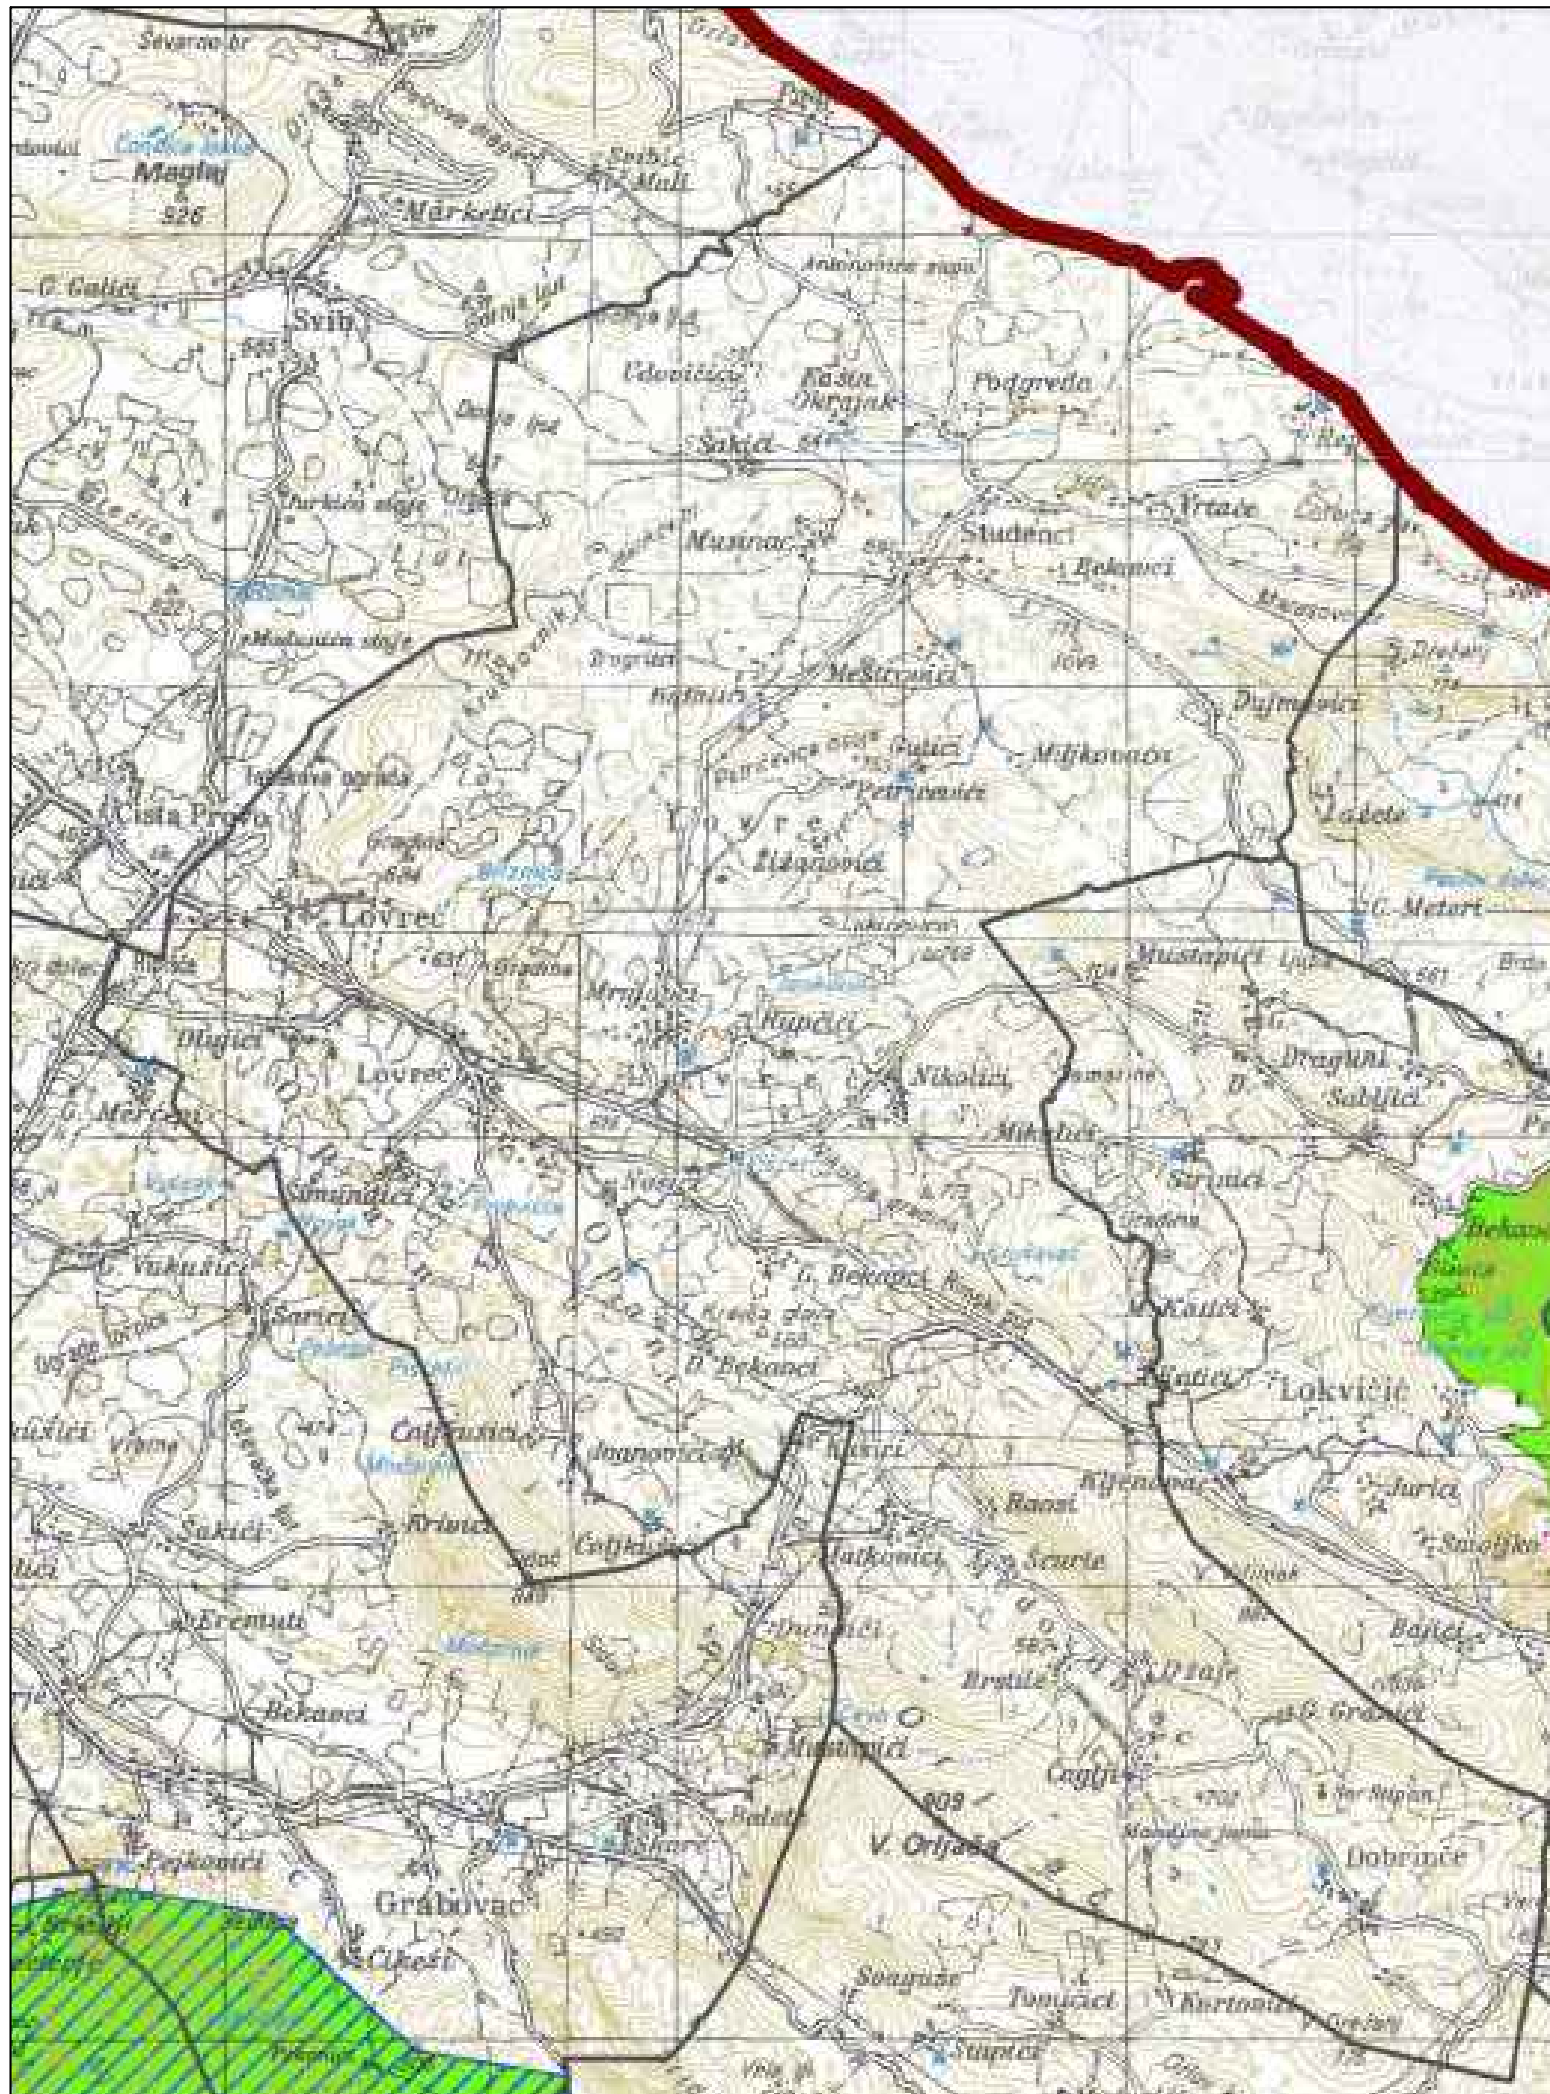

### IZMJENE I DOPUNE PROSTORNOG PLANA SPLITSKO-DALMATINSKE ŽUPANIJE

Kartografski prikaz :  
3. UVJETI KORIŠTENJA, UREĐENJA  
I ZAŠTITE PROSTORA  
3.3. EKOLOŠKA MREŽA

M = 1 : 100 000

STUDENI 2021. GOD.

TUMAČ PLANSKOG ZNAKOVLJA :

**GRANICE**  
Teritorijalne i statističke granice

- Državna granica
- Županijska granica
- Gradska/općinska granica

**EKOLOŠKA MREŽA**

- Područja očuvanja značajna za vrste i stanišne tipove (POVS)
- Područja očuvanja značajna za ptice (POP)
- Područja očuvanja značajna za vrste i stanišne tipove (POVS)
- Granice prostora ograničenja u ZOP-u

Splitsko-dalmatinska županija	
Naziv prostornog plana: III. Izmjene i dopune Prostornog plana Splitsko-dalmatinske županije (“Službeni glasnik Splitsko-dalmatinske županije” broj 1/03, 8/04, 5/05, 5/06, 13/07, 9/13, 14/17/18)	
Naziv kartografskog prikaza: Ekološka mreža	
Broj kartografskog prikaza: 3.3.	Mjerilo kartografskog prikaza: 1:100 000
Odluka o izradi Izmjena i dopuna PPSDŽ-a: “Službeni glasnik SDŽ”, broj 63/18	Odluka Županijske skupštine o donošenju Plana: “Službeni glasnik SDŽ”, broj 154/21
Objava javne rasprave: - “Službeni glasnik SDŽ”, broj 149/19 od 06.11.2019. - mrežna stranica SDŽ od 08.11.2019. - mrežna stranica MGPIU od 08.11.2019. - “Slobodna Dalmacija” od 11.11.2019.	Javni uvid održan: 14.11.2019. - 16.12.2019.
Objava ponovne javne rasprave: - “Službeni glasnik SDŽ”, broj 94/20 od 14.09.2020. - mrežna stranica SDŽ od 23.09.2020. - mrežna stranica MGPI od 21.09.2020. - “Slobodna Dalmacija” od 23.09.2020.	Javni uvid održan: 29.09.2020. - 13.10.2020.
Pečat tijela odgovornog za provođenje javnih rasprava: 	Odgovorna osoba za provođenje javnih rasprava: Mario Radevnić, dipl.ing.grad.
Suglasnost na plan prema članku 106. Zakona o prostornom uređenju (NN 53/13, 65/17, 114/18, 39/19, 98/19) Ministarstva prostornog uređenja, graditeljstva i državne imovine Klasa: 350-02/21-11/3 Ur.broj: 351-06-1-2-21-9 Datum: 30. lipnja 2021.	
Pravna osoba koja je izradila Plan:	JAVNA USTANOVA ZAVOD ZA PROSTORNO UREĐENJE SPLITSKO-DALMATINSKE ŽUPANIJE
Pečat pravne osobe koja je izradila Plan: 	Odgovorni voditelj izrade Plana: Niko Mrčić, dipl. ing. arh. 
Koordinator izrade Plana: Petar Matković, dipl. ing. arh.	
Stručni tim u izradi Plana: Niko Mrčić, dipl. ing. arh. - ravnatelj Petar Matković, dipl. ing. arh. Nora Nikšić, dipl. ing. arh. Luca Ninčević, mag.ing.arch.	Zoran Botić, dipl. ing.grad. Hrvoje Luksić, mag. prav. Rid Ruščić, oec. Zdravko Grčić, bcc. jav. up. Darko Rom, ing. el.
Pečat Županijske skupštine: 	Predsjednik Županijske skupštine: Mate Šimundić, prof. 
Istovjetnost ovog prostornog plana s izvornikom ovjerava:	Pečat nositelja izrade: