


4.3.1.

IZMJENE I DOPUNE PROSTORNOG PLANA UREĐENJA OPĆINE LOVREČ

4. GRAĐEVINSKA PODRUČJA NASELJA

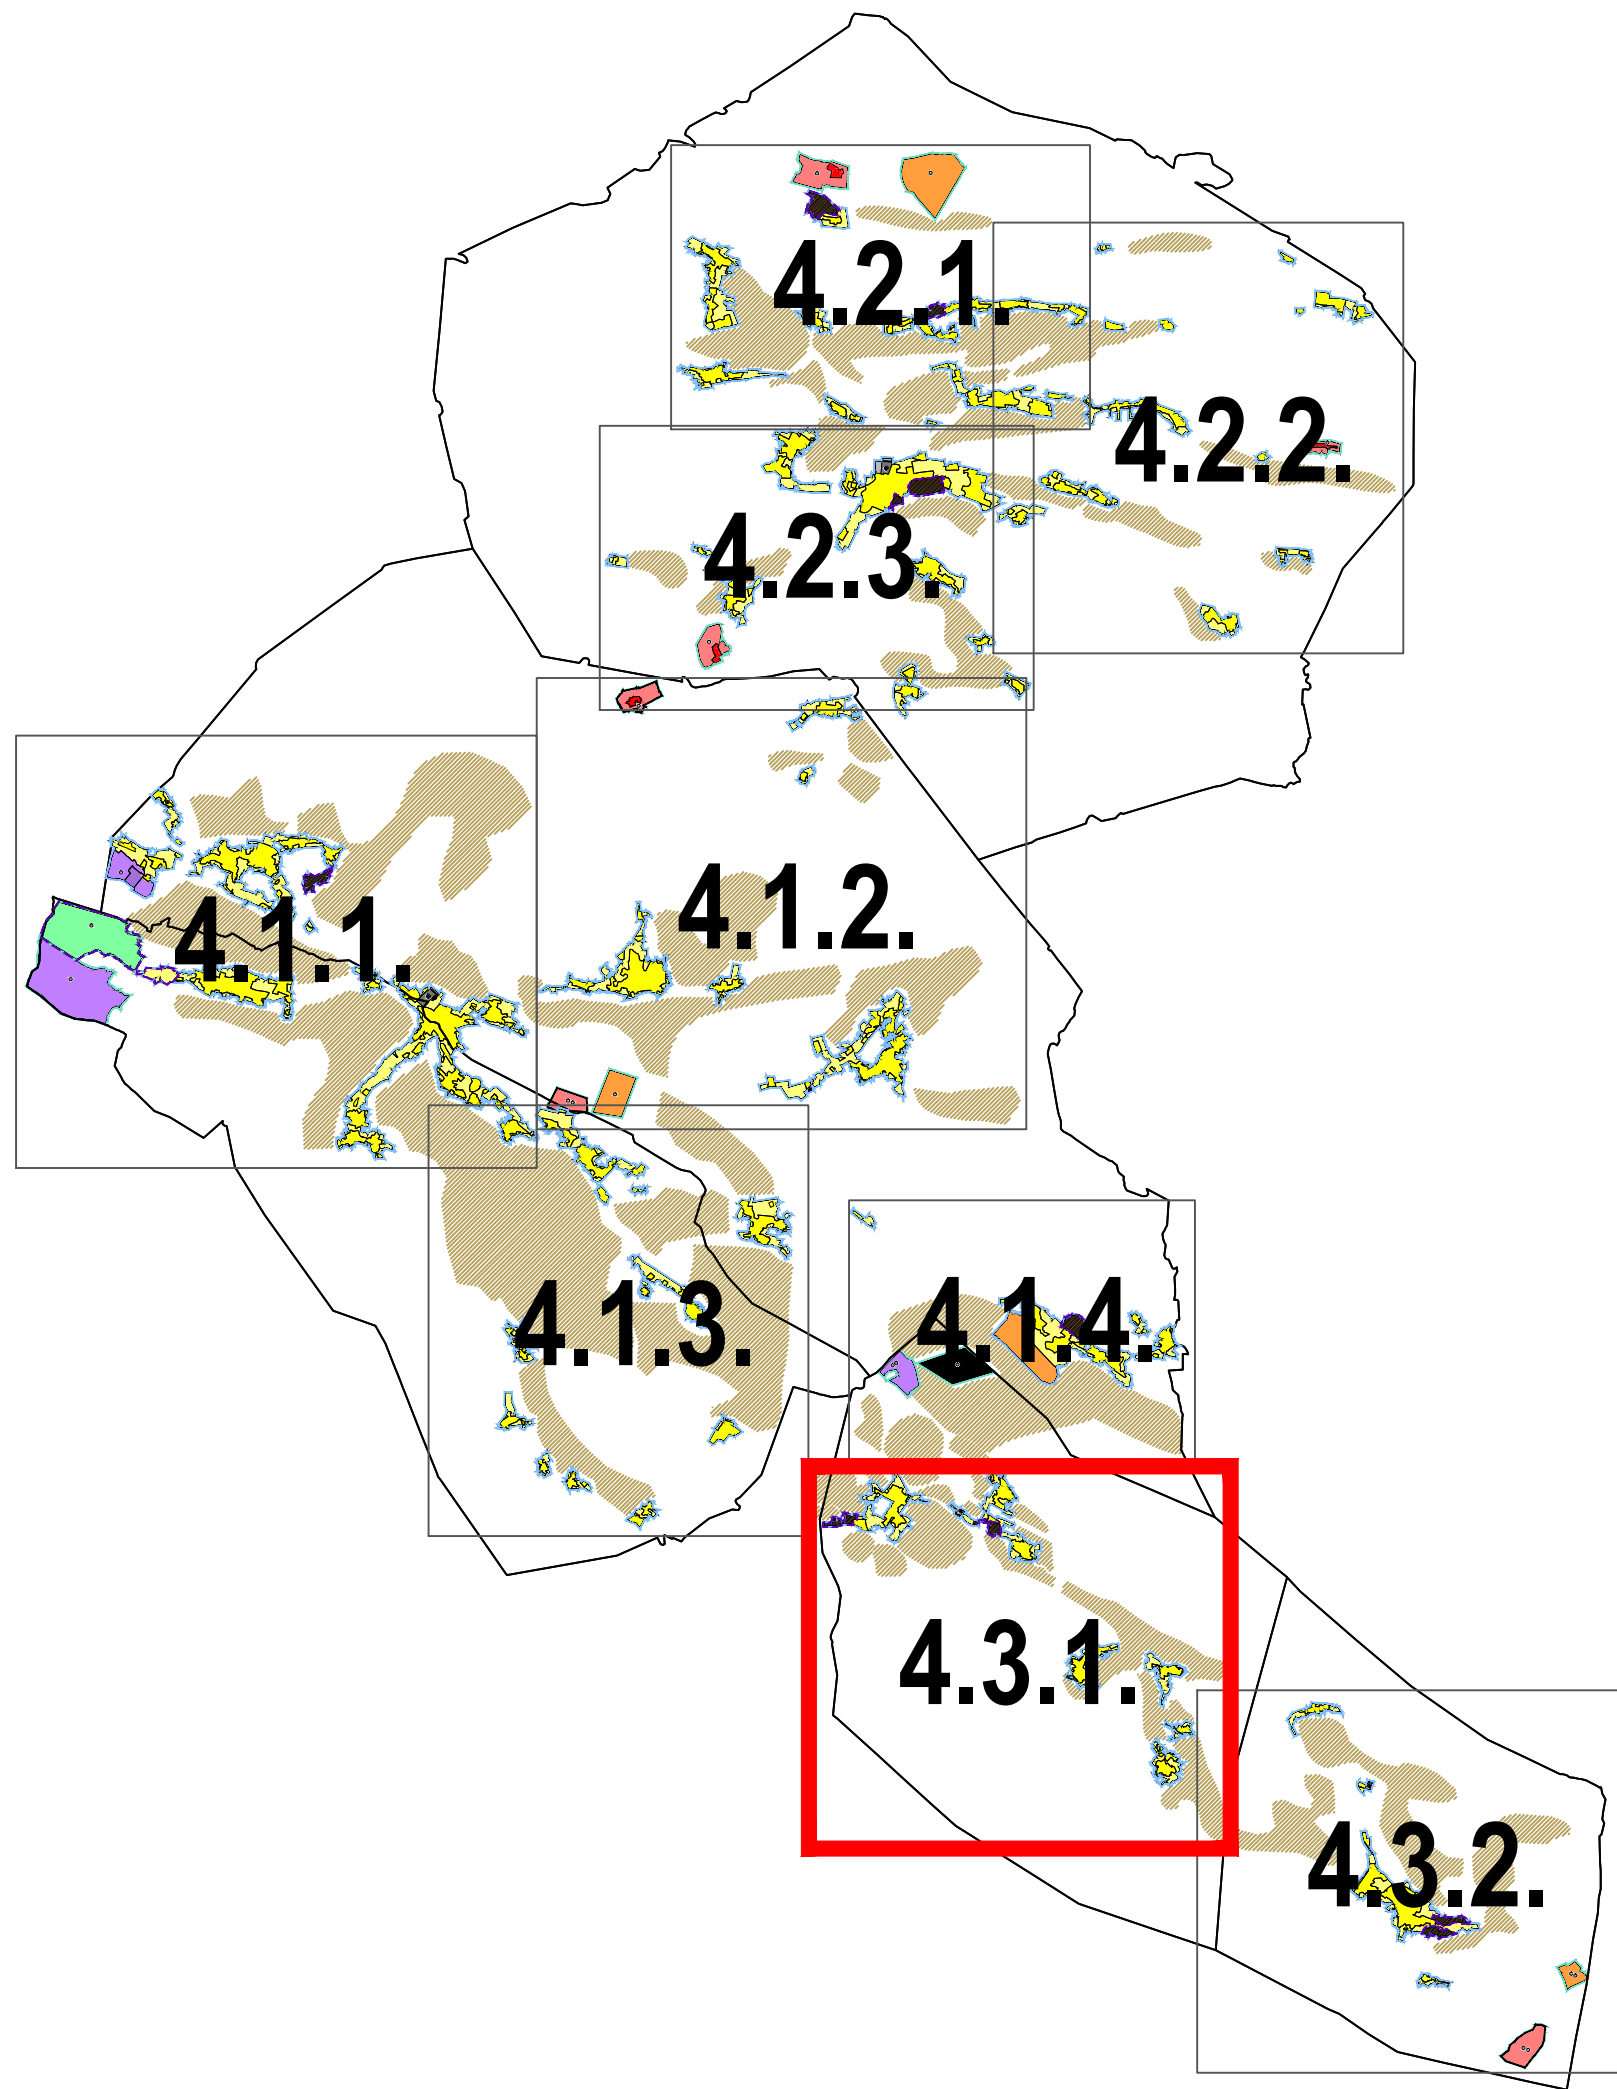

LEGENDA:

GRAĐEVINSKA PODRUČJA NASELJA

- GRANICA GRAĐEVINSKOG PODRUČJA NASELJA
- Izgrad. Neizgr.
- MJEŠOVITA NAMJENA - PRETEŽNO STANOVANJE
- PROIZVODNA
I2 - pretežno zanatska
- UGOSTITELJSKO TURISTIČKA NAMJENA
- SPORTSKO REKREACIJSKA NAMJENA
R3 - sportsko rekreacijska igrališta na otvorenom

IZDVOJENA GRAĐEVINSKA PODRUČJA IZVAN NASELJA

- GRANICA IZDVOJENOG GRAĐEVINSKOG PODRUČJA IZVAN NASELJA
- Izgrad. Neizgr.
- PROIZVODNA
I2 - pretežno zanatska, I2/K3 - proizvodno poslovna
- UGOSTITELJSKO TURISTIČKA NAMJENA
- POSLOVNA NAMJENA
K1 - pretežno uslužna
K3 - komunalno servisna
- SPORTSKO REKREACIJSKA NAMJENA
R4 - sportska igrališta
- EKSPLOATACIJSKO POLJE
E3 - eksploatacija mineralnih sirovina
- GROBLJE

GRADNJA IZVAN GRAĐEVINSKOG PODRUČJA

- Površine izvan građevinskih područja za gradnju objekata iz čl.18.

OBUHVAAT URBANISTIČKOG PLANA UREĐENJA



Elaborat broj: 851/23, Split, ožujak 2025.

Županija:	SPLITSKO DALMATINSKA
Općina:	LOVREČ
Naziv prostornog plana:	IZMJENE I DOPUNE PROSTORNOG PLANA UREĐENJA (III)
Naziv kartografskog prikaza:	GRAĐEVINSKA PODRUČJA NASELJA
Broj kartografskog prikaza:	4.3.1.
Odluka o izradi ID Prostornog plana uređenja "Službeni glasnik Općine Lovreč", broj: 01/23.	Odluka predstavničkog tijela o donošenju plana: "Službeni glasnik Općine Lovreč", broj: 02/25.
Javna rasprava (datum objave): "Službeni glasnik Općine Lovreč", 16. listopada 2024. https://mopg.gov.hr/, 16. listopada 2024.	Javna rasprava održana: od 21. listopada 2024. do 4. studenog 2024.
Ponovna javna rasprava (datum objave): "Službeni glasnik Općine Lovreč", 11. veljače 2025. https://mopg.gov.hr/, 11. veljače 2025.	Ponovna javna rasprava održana: od 17. veljače 2025. do 24. veljače 2025.
Pečat tijela odgovornog za provođenje javne rasprave:	Odgovorna osoba za provođenje javne rasprave: Mislav Karoglan, mag. iur.
Suglasnost na plan prema članku 108. Zakona o prostornom uređenju (NR 153/13, 60/17, 114/18, 38/19, 98/19 i 67/23), broj suglasnosti: KLASA 350-01/25-01/03, URBROJ 2181-210-02/25-02	
Pravna osoba/tijelo koje je izradilo plan: URBOS d.o.o. Split Biro za prostorno planiranje, urbanizam i zaštitu okoliša	
Pečat pravne osobe/tijela koje je izradilo plan:	Odgovorna osoba: MAJA MADIRACA, dipl. oec.
Odgovorni voditelj: GORDANA RADMAN, dipl. ing. arh.	
Stručni tim u izradi plana: 1. GORDANA RADMAN, dipl. ing. arh. 2. MAJA MADIRACA, dipl. oec. 3. MARINA PAVIČIĆ, mag. ing. arh. 4. IVANA BUBIĆ, dipl. oec.	5. LARIŠA BAČIĆ, dipl. ing. arh. 6. MISLAV MADIRACA, manager EU fondova 7. DRAŽEN COLNAGO, dipl. ing. arh. 8. 9.
Pečat predstavničkog tijela:	Predsjednik predstavničkog tijela:
Istovjetnost ovog prostornog plana s izvornikom odjave:	Pečat nadležnog tijela:
(Ime, prezime i potpis)	